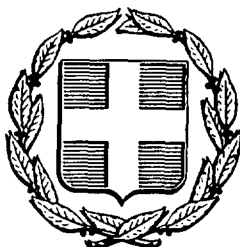


ΕΦΗΜΕΡΙΣ ΤΗΣ ΚΥΒΕΡΝΗΣΕΩΣ
ΤΗΣ ΕΛΛΗΝΙΚΗΣ ΔΗΜΟΚΡΑΤΙΑΣ

ΑΘΗΝΑ 10 ΦΕΒΡΟΥΑΡΙΟΥ 1988	ΤΕΥΧΟΣ ΤΕΤΑΡΤΟ	ΑΡΙΘΜΟΣ ΦΥΛΛΟΥ 116

ΠΕΡΙΕΧΟΜΕΝΑ

ΠΟΛΕΟΔΟΜΙΑ
ΑΠΟΦΑΣΕΙΣ

ΠΟΛΕΟΔΟΜΙΑ
ΑΠΟΦΑΣΕΙΣ

Αριθ. 4957 (1)

Καθορισμός των ορίων του οικισμού «Δρυμώνας» της Κοινότητας Τσαγκαρόπουλου Ν. Πρέβεζας.

Ο ΝΟΜΑΡΧΗΣ ΠΡΕΒΕΖΑΣ

Έχοντας υπόψη:

1. Τις διατάξεις του Ν. 1337/83 (ΦΕΚ Α33/14.3.83).
2. Τις διατάξεις του Ν. 1512/85 (ΦΕΚ 4/Α/11.1.85) και συγκεκριμένα το άρθρο 8 παρ. 17.
3. Τις διατάξεις του Π.Δ. «περί καθορισμού των ορίων των οικισμών της Χώρας μέχρι 2.000 κατοίκους κ.λπ.» (ΦΕΚ 181/Δ/3.5.85), όπως τροποποιήθηκε με το Π.Δ. της 14.2.87 (ΦΕΚ 133/Δ/23.2.87).
4. Τις διατάξεις του Ν. 1577/85 (ΦΕΚ 210/Α/18.12.1985) «περί Γενικού Οικοδομικού Κανονισμού».
5. Τις διατάξεις του Α.Ν. 314/68 (ΦΕΚ 47/Α), όπως τροποποιήθηκε μεταγενέστερα.
6. Τη γνωμοδότηση του Ν.Σ.Χ.Ο.Π. Ν. Πρέβεζας, όπως διατυπώθηκε στο 10ο πρακτικό, (θέμα 9ο) της 20/23.11.87, με την οποία εισηγείται κατά πλειοψηφία για τον καθορισμό των ορίων του οικισμού «Δρυμώνας» της Κοινότητας Τσαγκαρόπουλου και τον καθορισμό όρων δόμησης ως εξής:

α) Τα όρια του οικισμού «Δρυμώνας» της Κοινότητας Τσαγκαρόπουλου όπως φαίνονται στο συνημμένο χάρτη (κλίμ. 1:5000) που φέρει τη σφραγίδα του Ν.Σ.Χ.Ο.Π.

β) Ελάχιστο όριο αρτιότητας 300 τ.μ., αποφασίζουμε:

1. Καθορίζουμε τα όρια του οικισμού «Δρυμώνας» της Κοινότητας Τσαγκαρόπουλου, όπως φαίνονται στο συνημμένο χάρτη με κλίμακα 1:5.000, που φέρει τη σφραγίδα του Ν.Σ.Χ.Ο.Π.
2. Κατατάσσουμε τον οικισμό «Δρυμώνας» της Κοινότητας Τσαγκαρόπουλου σύμφωνα με το δελτίο κατηγοριοποίησης των οικισμών της μελέτης των Ανοικτών Πόλεων του Νομού Πρέβεζας σε μικρό, διάσπαρτο, φθίνοντα, αδιάφορο.
3. Καθορίζουμε ελάχιστο όριο αρτιότητας οικοπέδων τα τριακόσια (300) τ.μ..


Η απόφαση αυτή να δημοσιευθεί στην Εφημερίδα της Κυβερνήσεως μαζί με το συνημμένο διάγραμμα, σύμφωνα με το Π.Δ. της 24.4.85 (ΦΕΚ 181/Δ/3.5.85), όπως τροποποιήθηκε με το Π.Δ. της 14.2.87 (ΦΕΚ 133/Δ/23.2.87).


Η ισχύς αυτής της απόφασης αρχίζει από την ημέρα δημοσίευσης της στην Εφημερίδα της Κυβερνήσεως.

Πρέβεζα, 25 Νοεμβρίου 1987

Ο Νομάρχης

ΘΩΜΑΣ ΜΕΡΕΝΤΙΤΗΣ

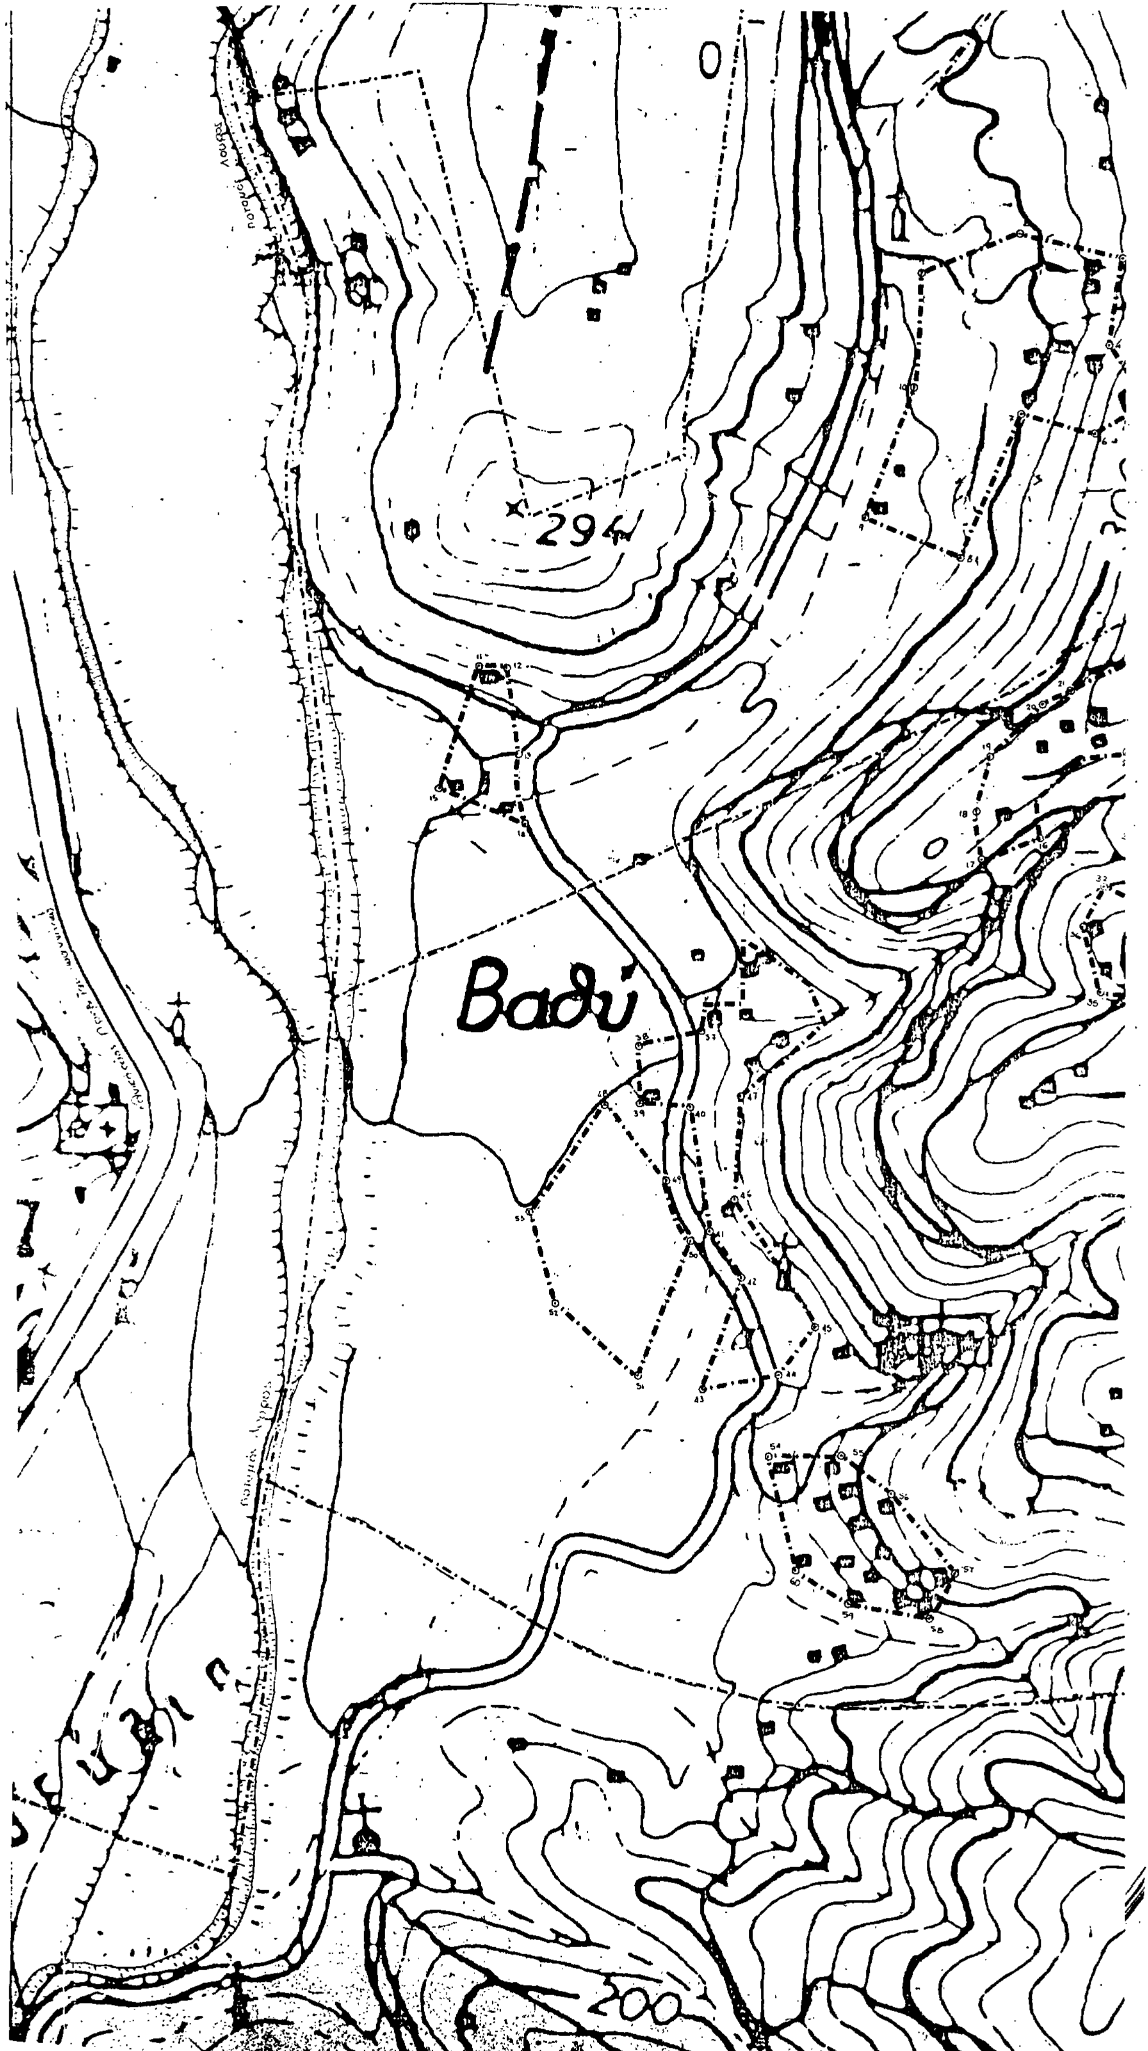
294
Βαθύ
200

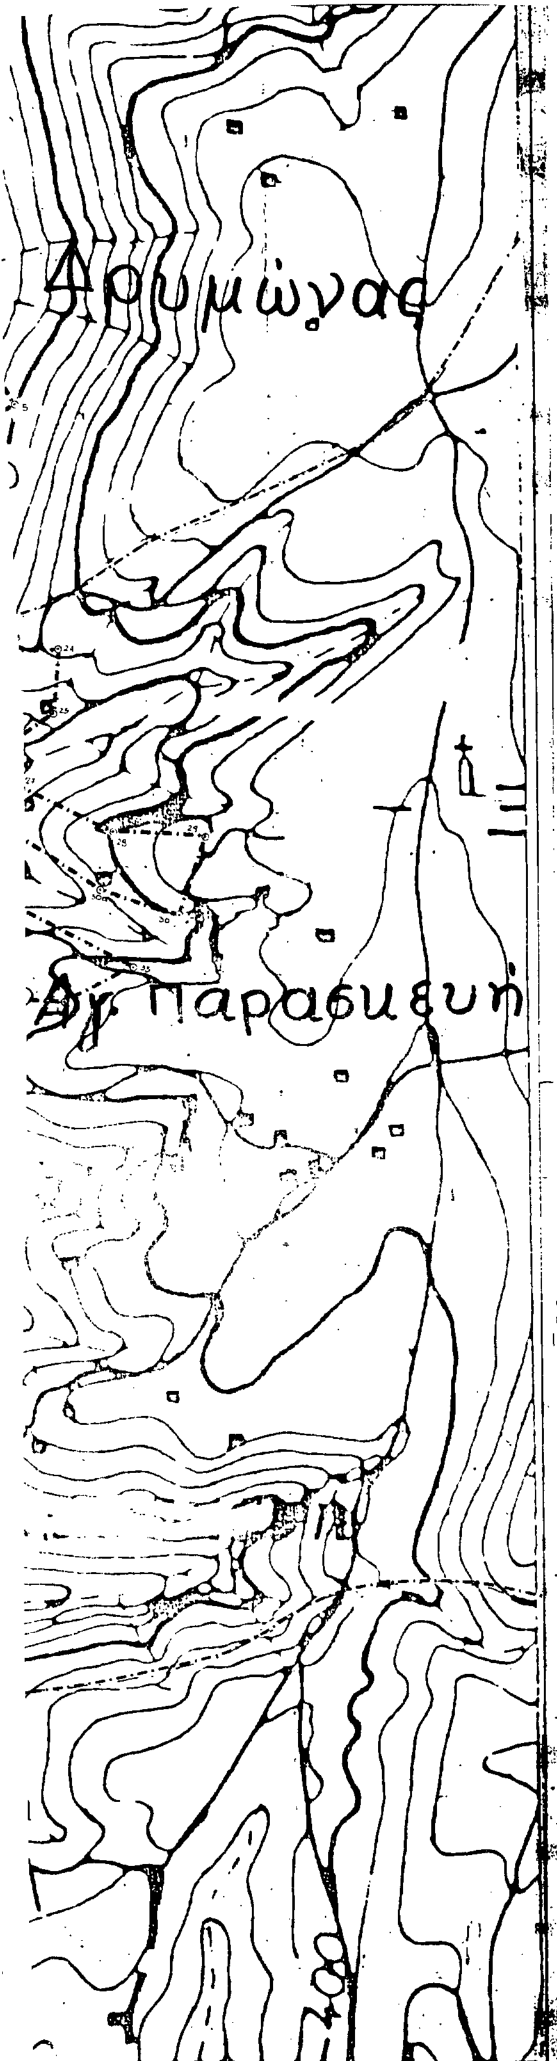

ΝΟΜΟΣ ΠΡΕΒΕΖΑΣ
Οικισμός: Δρυμών - Βαθύ - Αγία Παρασκευή

ΥΠΟΜΝΗΜΑ

Όριο ΟΤΑ

[illegible]

[illegible]

Σημείωση
Τα σημεία 20, 21, 26, 16, 37, 47 συμπίπτουν με το όριο της διανομής της Δ/σης Γεωργίας

ΝΟΜΑΡΧΙΑΚΟ ΣΥΜΒΟΥΛΙΟ
Υ. Χ. Ο. Π. Ν. ΠΡΕΒΕΖΗΣ
Αριθ. Πρακ. 109/20/23-11-1987
Εγκρίνεται: ἐν ὅλῳ ΝΑΙ
ἐν μέρει
Ὁ Γραμματέας τοῦ Συμβουλίου
Παῦλος Κωνσταντῆς
Ἐργοδηγός Α'

ΟΡΙΟΘΕΤΗΣΗ ΟΙΚΙΣΜΟΥ

Αριθμος σχεδιου	Π-1.1.41
Κλ. 1:5.000	

Συνταξη: Μαρία Δαύθη Α-Μ, Γιώργος Μπίσιος Π-Μ	Ελεγχος: Θωμάς Λένας Α-Μ	Ημερ. 25-11-84

Υπουργειο Χωροταξιας Οικισμου και Περιβαλλοντος
ΔΙΕΥΘΥΝΣΗ ΧΩΡΟΤΑΞΙΑΣ

Αριθ. 4960 (2)

Καθορισμός των ορίων του οικισμού «Κάτω Σκαφιδωτή» της Κοινότητας Σχεπαστού Ν. Πρέβεζας.

Ο ΝΟΜΑΡΧΗΣ ΠΡΕΒΕΖΑΣ

Έχοντας υπόψη:

1. Τις διατάξεις του Ν. 1337/83 (ΦΕΚ Α33/14.3.83).

2. Τις διατάξεις του Ν. 1512/85 (ΦΕΚ 4/Α/11.1.85) και συγκεκριμένα το άρθρο 8 παρ. 17.

3. Τις διατάξεις του Π.Δ. «περί καθορισμού των ορίων των οικισμών της Χώρας μέχρι 2.000 κατοίκους κ.λπ.» (ΦΕΚ 181/Δ/3.5.85), όπως τροποποιήθηκε με το Π.Δ. της 14.2.87 (ΦΕΚ 133/Δ/23.2.87).

4. Τις διατάξεις του Ν. 1577/85 (ΦΕΚ 210/Α/18.12.1985) «περί Γενικού Οικοδομικού Κανονισμού».

5. Τις διατάξεις του Α.Ν. 314/68 (ΦΕΚ 47/Α), όπως τροποποιήθηκε μεταγενέστερα.

6. Τη γνωμοδότηση του Ν.Σ.Χ.Ο.Π. Ν. Πρέβεζας, όπως διατυπώθηκε στο 10ο πρακτικό, (θέμα 9ο) της 20/23.11.87, με την οποία εισηγείται κατά πλειοψηφία για τον καθορισμό των ορίων του οικισμού «Κάτω Σκαφιδωτή» της Κοινότητας Σχεπαστού και τον καθορισμό όρων δόμησης ως εξής:

α) Τα όρια του οικισμού «Κάτω Σκαφιδωτή» της Κοινότητας Σχεπαστού όπως φαίνονται στο συνημμένο χάρτη (κλίμ. 1:5000) που φέρει τη σφραγίδα του Ν.Σ.Χ.Ο.Π.

β) Ελάχιστο όριο αρτιότητας 300 τ.μ., αποφασίζουμε:

1. Καθορίζουμε τα όρια του οικισμού «Κάτω Σκαφιδωτή» της Κοινότητας Σχεπαστού, όπως φαίνονται στο συνημμένο χάρτη με κλίμακα 1:5.000, που φέρει τη σφραγίδα του Ν.Σ.Χ.Ο.Π.

2. Κατατάσσουμε τον οικισμό «Κάτω Σκαφιδωτή» της Κοινότητας Σχεπαστού σύμφωνα με το δελτίο κατηγοριοποίησης των οικισμών της μελέτης των Ανοικτών Πόλεων του Νομού Πρέβεζας σε μικρό, διάσπαρτο, φθίνοντα, αδιάφορο.

3. Καθορίζουμε ελάχιστο όριο αρτιότητας οικοπέδων τα τριακόσια (300) τ.μ..


Η απόφαση αυτή να δημοσιευθεί στην Εφημερίδα της Κυβέρνησεως μαζί με το συνημμένο διάγραμμα, σύμφωνα με το Π.Δ. της 24.4.85 (ΦΕΚ 181/Δ/3.5.85), όπως τροποποιήθηκε με το Π.Δ. της 14.2.87 (ΦΕΚ 133/Δ/23.2.87).

Η ισχύς αυτής της απόφασης αρχίζει από την ημέρα δημοσίευσης της στην Εφημερίδα της Κυβερνήσεως.

Πρέβεζα, 25 Νοεμβρίου 1987

Ο Νομάρχης

ΘΩΜΑΣ ΜΕΡΕΝΤΙΤΗΣ

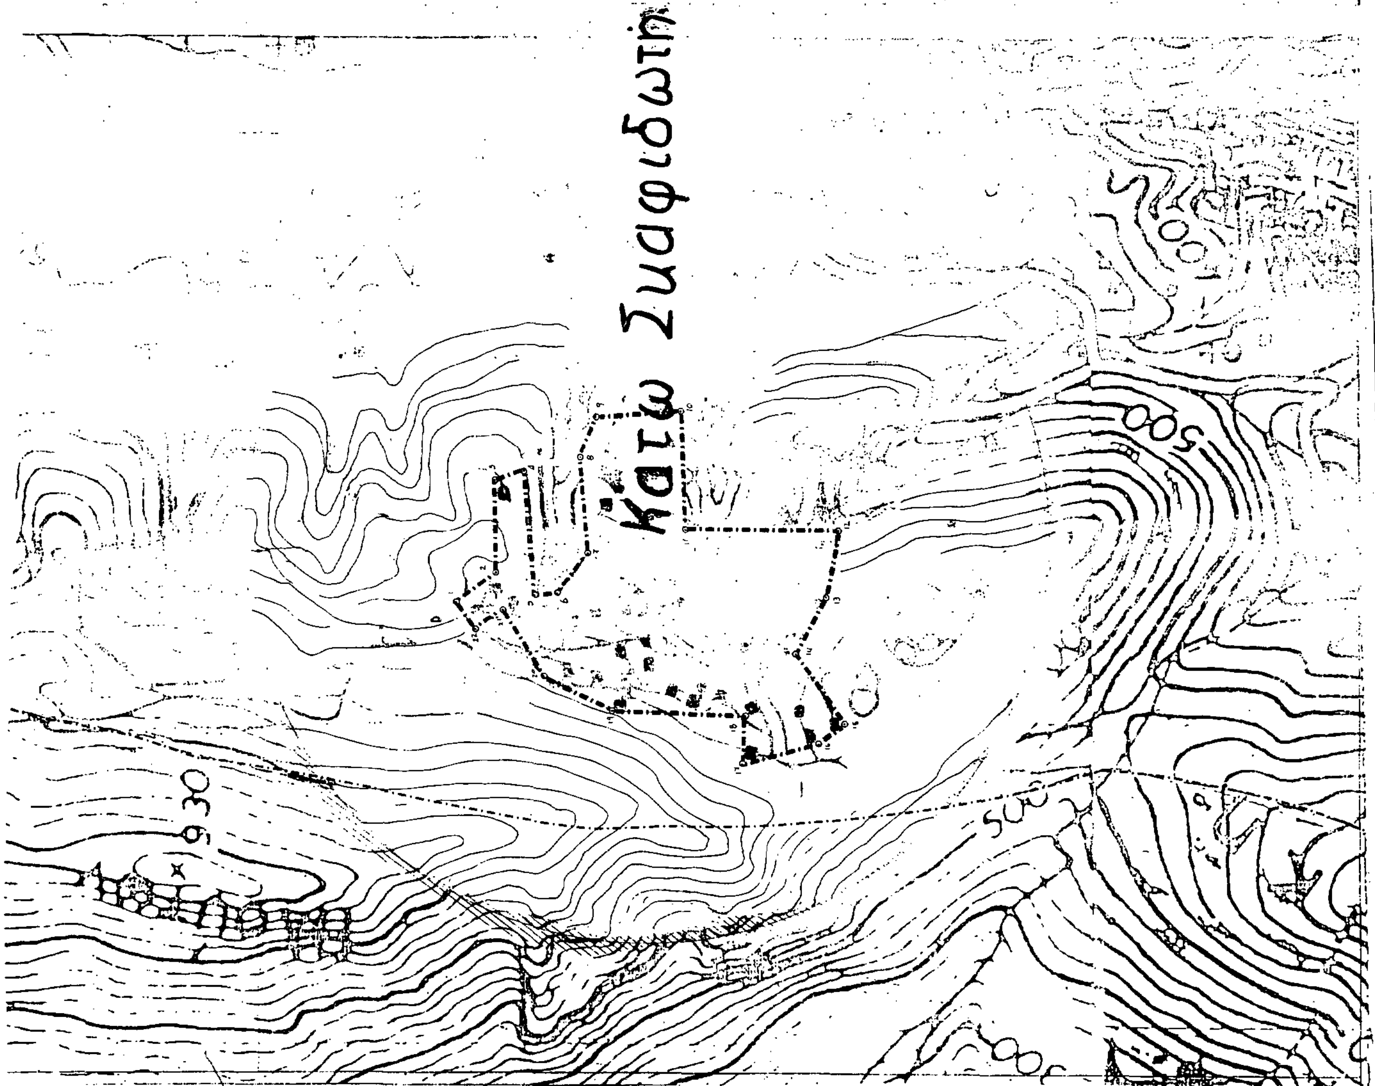
ΝΟΜΟΣ ΠΡΕΒΕΖΑΣ
Οικισμός Κάτω Συαφιδωτή
ΥΠΟΜΝΗΜΑ
Όριο ΟΤΑ
ΟΡΙΟΘΕΤΗΣΗ ΟΙΚΙΣΜΟΥ
Π.1.1
Κλ. 1:5000
Υπουργείο Χωροταξίας, Οικισμού και Περιβάλλοντος
Κάτω Συαφιδωτή
500

(3)

Αριθ. 4961

Καθορισμός των ορίων του οικισμού «Καστρί» της Κοινότητας Γοργομύλου Ν. Πρέβεζας.

Ο ΝΟΜΑΡΧΗΣ ΠΡΕΒΕΖΑΣ

Έχοντας υπόψη:

1. Τις διατάξεις του Ν. 1337/83 (ΦΕΚ Α33/14.3.83).

2. Τις διατάξεις του Ν. 1512/85 (ΦΕΚ 4/Α/11.1.85) και συγκεκριμένα το άρθρο 8 παρ. 17.

3. Τις διατάξεις του Π.Δ. «περί καθορισμού των ορίων των οικισμών της Χώρας μέχρι 2.000 κατοίκους κ.λπ.» (ΦΕΚ 181/Δ/3.5.85), όπως τροποποιήθηκε με το Π.Δ. της 14.2.87 (ΦΕΚ 133/Δ/23.2.87).

4. Τις διατάξεις του Ν. 1577/85 (ΦΕΚ 210/Α/18.12.1985) «περί Γενικού Οικοδομικού Κανονισμού».

5. Τις διατάξεις του Α.Ν. 314/68 (ΦΕΚ 47/Α), όπως τροποποιήθηκε μεταγενέστερα.

6. Τη γνωμοδότηση του Ν.Σ.Χ.Ο.Π. Ν. Πρέβεζας, όπως διατυπώθηκε στο 10ο πρακτικό, (θέμα 9ο) της 20/23.11.87, με την οποία εισηγείται κατά πλειοψηφία για τον καθορισμό των ορίων του οικισμού «Καστρί» της Κοινότητας Γοργομύλου και τον καθορισμό όρων δόμησης ως εξής:

α) Τα όρια του οικισμού «Καστρί» της Κοινότητας Γοργομύλου όπως φαίνονται στο συνημμένο χάρτη (κλίμ. 1:5000) που φέρει τη σφραγίδα του Ν.Σ.Χ.Ο.Π.

β) Ελάχιστο όριο αρτιότητας 300 τ.μ., αποφασίζουμε:

1. Καθορίζουμε τα όρια του οικισμού «Καστρί» της Κοινότητας Γοργομύλου, όπως φαίνονται στο συνημμένο χάρτη με κλίμακα 1:5.000, που φέρει τη σφραγίδα του Ν.Σ.Χ.Ο.Π.

2. Κατατάσσουμε τον οικισμό «Καστρί» της Κοινότητας Γοργομύλου σύμφωνα με το δελτίο κατηγοριοποίησης των οικισμών της μελέτης των Ανοικτών Πόλεων του Νομού Πρέβεζας σε μικρό, διάσπαρτο, φθίνοντα, αδιάφορο.

3. Καθορίζουμε ελάχιστο όριο αρτιότητας οικοπέδων τα τριακόσια (300) τ.μ..

Η απόφαση αυτή να δημοσιευθεί στην Εφημερίδα της Κυβέρνησεως μαζί με το συνημμένο διάγραμμα, σύμφωνα με το Π.Δ. της 24.4.85 (ΦΕΚ 181/Δ/3.5.85), όπως τροποποιήθηκε με το Π.Δ. της 14.2.87 (ΦΕΚ 133/Δ/23.2.87).

Η ισχύς αυτής της απόφασης αρχίζει από την ημέρα δημοσίευσης της στην Εφημερίδα της Κυβερνήσεως.

Πρέβεζα, 25 Νοεμβρίου 1987

Ο Νομάρχης

ΘΩΜΑΣ ΜΕΡΕΝΤΙΤΗΣ

Καστρί


ΝΟΜΟΣ ΠΡΕΒΕΖΑΣ

Κοινότητα Γοργομύλου

Οικισμός: Καστρί

▬ ▬ ▬ οριοθέτηση οικισμού

κλίμακα 1:5000

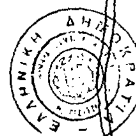

ΝΟΜΑΡΧΙΑΚΟ ΣΥΜΒΟΥΛΙΟ Υ. Χ. Ο. Π. Ν. ΠΡΕΒΕΖΗΣ

Αριθ. Πραξ. 10η/20/23-11-1987

Εγκρίνεται ... ΝΑΙ

Ο Γραμματέας του Συμβουλίου

Αριθ. 4962 (4)

Καθορισμός των ορίων του οικισμού «Βρυσούλα» της Κοινότητας Βρυσούλας Ν. Πρέβεζας.

Ο ΝΟΜΑΡΧΗΣ ΠΡΕΒΕΖΑΣ

Έχοντας υπόψη:

1. Τις διατάξεις του Ν. 1337/83 (ΦΕΚ Α33/14.3.83).
2. Τις διατάξεις του Ν. 1512/85 (ΦΕΚ 4/Α/11.1.85) και συγκεκριμένα το άρθρο 8 παρ. 17.
3. Τις διατάξεις του Π.Δ. «περί καθορισμού των ορίων των οικισμών της Χώρας μέχρι 2.000 κατοίκους κ.λπ.» (ΦΕΚ 181/Δ/3.5.85), όπως τροποποιήθηκε με το Π.Δ. της 14.2.87 (ΦΕΚ 133/Δ/23.2.87).
4. Τις διατάξεις του Ν. 1577/85 (ΦΕΚ 210/Α/18.12.1985) «περί Γενικού Οικοδομικού Κανονισμού».
5. Τις διατάξεις του Α.Ν. 314/68 (ΦΕΚ 47/Α), όπως τροποποιήθηκε μεταγενέστερα.
6. Τη γνωμοδότηση του Ν.Σ.Χ.Ο.Π. Ν. Πρέβεζας, όπως διατυπώθηκε στο 10ο πρακτικό, (θέμα 9ο) της 20/23.11.87, με την οποία εισηγείται κατά πλειοψηφία για τον καθορισμό των ορίων του οικισμού «Βρυσούλα» της Κοινότητας Βρυσούλας και τον καθορισμό όρων δόμησης ως εξής:

α) Τα όρια του οικισμού «Βρυσούλα» της Κοινότητας Βρυσούλας όπως φαίνονται στο συνημμένο χάρτη (κλίμ. 1:5000) που φέρει τη σφραγίδα του Ν.Σ.Χ.Ο.Π.

β) Ελάχιστο όριο αρτιότητας 300 τ.μ., αποφασίζουμε:

1. Καθορίζουμε τα όρια του οικισμού «Βρυσούλα» της Κοινότητας Βρυσούλας Ν. Πρέβεζας, όπως φαίνονται στο συνημμένο χάρτη με κλίμακα 1:5.000, που φέρει τη σφραγίδα του Ν.Σ.Χ.Ο.Π.

2. Κατατάσσουμε τον οικισμό «Βρυσούλα» της Κοινότητας Βρυσούλας σύμφωνα με το δελτίο κατηγοριοποίησης των οικισμών της μελέτης των Ανοικτών Πόλεων του Νομού Πρέβεζας σε μεσαίο, διάσπαρτο, στάσιμο, αδιάφορο.

3. Καθορίζουμε ελάχιστο όριο αρτιότητας οικοπέδων τα τριακόσια (300) τ.μ..


Η απόφαση αυτή να δημοσιευθεί στην Εφημερίδα της Κυβερνήσεως μαζί με το συνημμένο διάγραμμα, σύμφωνα με το Π.Δ. της 24.4.85 (ΦΕΚ 181/Δ/3.5.85), όπως τροποποιήθηκε με το Π.Δ. της 14.2.87 (ΦΕΚ 133/Δ/23.2.87).

Η ισχύς αυτής της απόφασης αρχίζει από την ημέρα δημοσίευσης της στην Εφημερίδα της Κυβερνήσεως.

Πρέβεζα, 25 Νοεμβρίου 1987

Ο Νομάρχης

ΘΩΜΑΣ ΜΕΡΕΝΤΙΤΗΣ

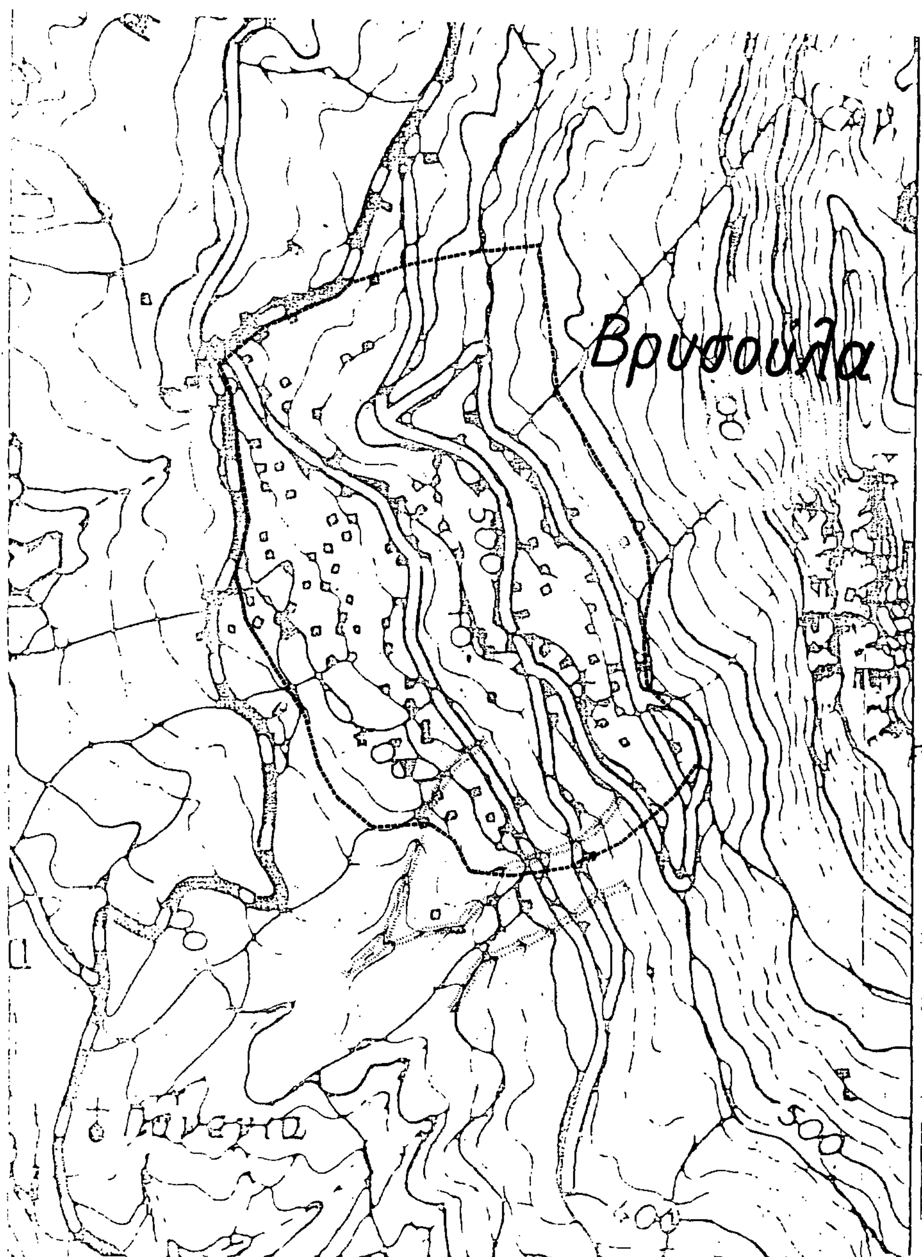

ΝΟΜΟΣ ΠΡΕΒΕΖΑΣ

Οικισμος: Βρυσούλα

ΥΠΟΜΝΗΜΑ

Οριο ΟΤΑ

Οριο οικισμου

1.2.3 .... Ονομασιες

ΝΟΜΑΡΧΙΑΚΟ ΣΥΜΒΟΥΛΙΟ Υ. Χ. Ο. Π. Ν. ΠΡΕΒΕΖΗΣ

Αριθ. Πρακτ. 10ο/20/23-11-1987

Εγκρίνεται: εν όλω ΝΑΙ

εν μέρει —

Ο Γραμματέας του Συμβουλίου

Παύλος Κωνσταντής

Εργοδηγός Α'

ΟΡΙΟΘΕΤΗΣΗ ΟΙΚΙΣΜΟΥ		Αριθμος σχεδιου: Π-1.1
		ΚΛ 1:5000
Συνταξη: Μαρια Δούλη Α.Μ., Γιωργος Μπισιος Π.Μ.	Ελεγχος: Θωμάς Λένας Α.Μ.	Ημερ. 25-11-84

Υπουργειο Χωροταξιας Οικισμου και Περιβαλλοντος

ΔΙΕΥΘΥΝΣΗ ΧΩΡΟΤΑΞΙΑΣ

Αριθ. 4959 (5)

Καθορισμός των ορίων του οικισμού «Άνω Σκαφιδωτή» της Κοινότητας Τρικάστρου Ν. Πρέβεζας.

Ο ΝΟΜΑΡΧΗΣ ΠΡΕΒΕΖΑΣ

Έχοντας υπόψη:

1. Τις διατάξεις του Ν. 1337/83 (ΦΕΚ Α33/14.3.83).
2. Τις διατάξεις του Ν. 1512/85 (ΦΕΚ 4/Α/11.1.85) και συγκεκριμένα το άρθρο 8 παρ. 17.
3. Τις διατάξεις του Π.Δ. «περί καθορισμού των ορίων των οικισμών της Χώρας μέχρι 2.000 κατοίκους κ.λπ.» (ΦΕΚ 181/Δ/3.5.85), όπως τροποποιήθηκε με το Π.Δ. της 14.2.87 (ΦΕΚ 133/Δ/23.2.87).
4. Τις διατάξεις του Ν. 1577/85 (ΦΕΚ 210/Α/18.12.1985) «περί Γενικού Οικοδομικού Κανονισμού».
5. Τις διατάξεις του Α.Ν. 314/68 (ΦΕΚ 47/Α), όπως τροποποιήθηκε μεταγενέστερα.
6. Την απόφαση 31/87 του Κοινοτικού Συμβουλίου Τρικάστρου για την οριοθέτηση του οικισμού «Άνω Σκαφιδωτή» με την οποία συμφωνεί με την προτεινόμενη οριοθέτηση.
7. Τη γνωμοδότηση του Ν.Σ.Χ.Ο.Π. Ν. Πρέβεζας, όπως διατυπώθηκε στο 10ο πρακτικό, (θέμα 9ο) της 20/23.11.87, με την οποία εισηγείται κατά πλειοψηφία για τον καθορισμό των ορίων του οικισμού «Άνω Σκαφιδωτή» της Κοινότητας Τρικάστρου και τον καθορισμό όρων δόμησης ως εξής:

α) Τα όρια του οικισμού «Άνω Σκαφιδωτή» της Κοινότητας Τρικάστρου όπως φαίνονται στο συνημμένο χάρτη (κλίμ. 1:5000) που φέρει τη σφραγίδα του Ν.Σ.Χ.Ο.Π.

β) Ελάχιστο όριο αρτιότητας 300 τ.μ., αποφασίζουμε:

1. Καθορίζουμε τα όρια του οικισμού «Άνω Σκαφιδωτή» της Κοινότητας Τρικάστρου Ν. Πρέβεζας, όπως φαίνονται στο συνημμένο χάρτη με κλίμακα 1:5.000, που φέρει τη σφραγίδα του Ν.Σ.Χ.Ο.Π.

2. Κατατάσσουμε τον οικισμό «Άνω Σκαφιδωτή» της Κοινότητας Τρικάστρου σύμφωνα με το δελτίο κατηγοριοποίησης των οικισμών της μελέτης των Ανοικτών Πόλεων του Νομού Πρέβεζας σε μικρό, διάσπαρτο, φθίνοντα, αδιάφορο.

3. Καθορίζουμε ελάχιστο όριο αρτιότητας οικοπέδων τα τριακόσια (300) τ.μ..


Η απόφαση αυτή να δημοσιευθεί στην Εφημερίδα της Κυβέρνησεως μαζί με το συνημμένο διάγραμμα, σύμφωνα με το Π.Δ. της 24.4.85 (ΦΕΚ 181/Δ/3.5.85), όπως τροποποιήθηκε με το Π.Δ. της 14.2.87 (ΦΕΚ 133/Δ/23.2.87).

Η ισχύς αυτής της απόφασης αρχίζει από την ημέρα δημοσίευσης της στην Εφημερίδα της Κυβερνήσεως.

Πρέβεζα, 25 Νοεμβρίου 1987

Ο Νομάρχης

ΘΩΜΑΣ ΜΕΡΕΝΤΙΤΗΣ

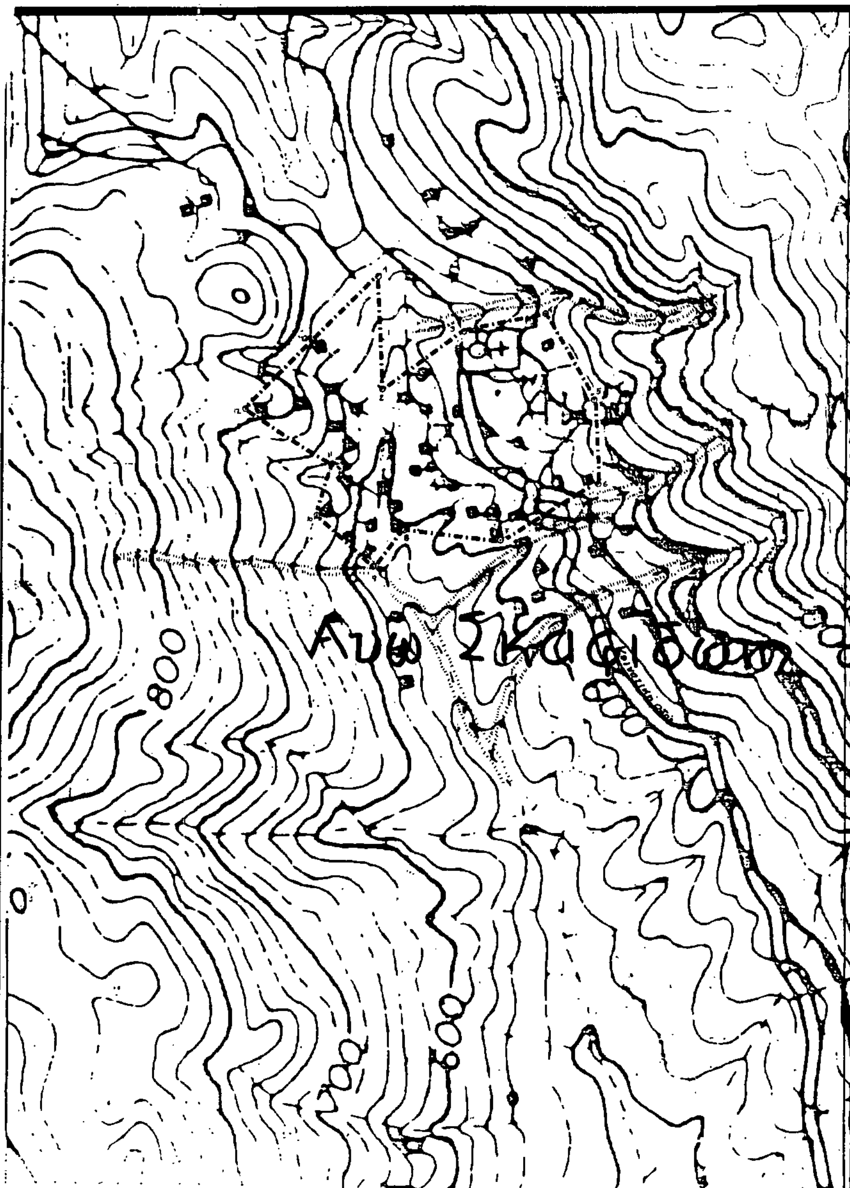

ΝΟΜΟΣ ΠΡΕΒΕΖΑΣ
Οικισμος: Άνω Σκαφιδωτή

ΥΠΟΜΝΗΜΑ

- Οριό ΟΤΑ
- Οριο οικισμου
- 1.2.3 ..... Ονομασιες

Τα τμήματα 8-9-10-11-8 κ' 11-12-12α-11 είναι εκτός του κύκλου ακτίνας 300 μ αλλά περιλαμβάνονται στην επέκταση γιατί είναι ήδη δομημένα.

ΝΟΜΑΡΧΙΑΚΟ ΣΥΜΒΟΥΛΙΟ
Υ. Χ. Ο. Π. Ν. ΠΡΕΒΕΖΗΣ
Αριθ. Πρακ. 10ο/20/23-11-1987
Εγκρίνεται: εν όλω ΝΑΙ
εν μέρει
Ο Γραμματέας του Συμβουλίου
Παύλος Κωνσταντής
Εργοδηγός Α1

ΕΛΛΗΝΙΚΗ ΔΗΜΟΚΡΑΤΙΑ

ΟΡΙΟΘΕΤΗΣΗ ΟΙΚΙΣΜΟΥ

Αριθμος σχεδιου: Π-1.1.86
Κλ. 1:5.000

Συνταξη: Μαρία Δούβη Α-11, Γιώργος Μπίσιος Π-11 | Ελεγχος: Θωμάς Λένος Α-11 | Ημερ. 25-11-86

Υπουργειο Χωροταξιας Οικισμου και Περιβαλλοντος
ΔΙΕΥΘΥΝΣΗ ΧΩΡΟΤΑΞΙΑΣ